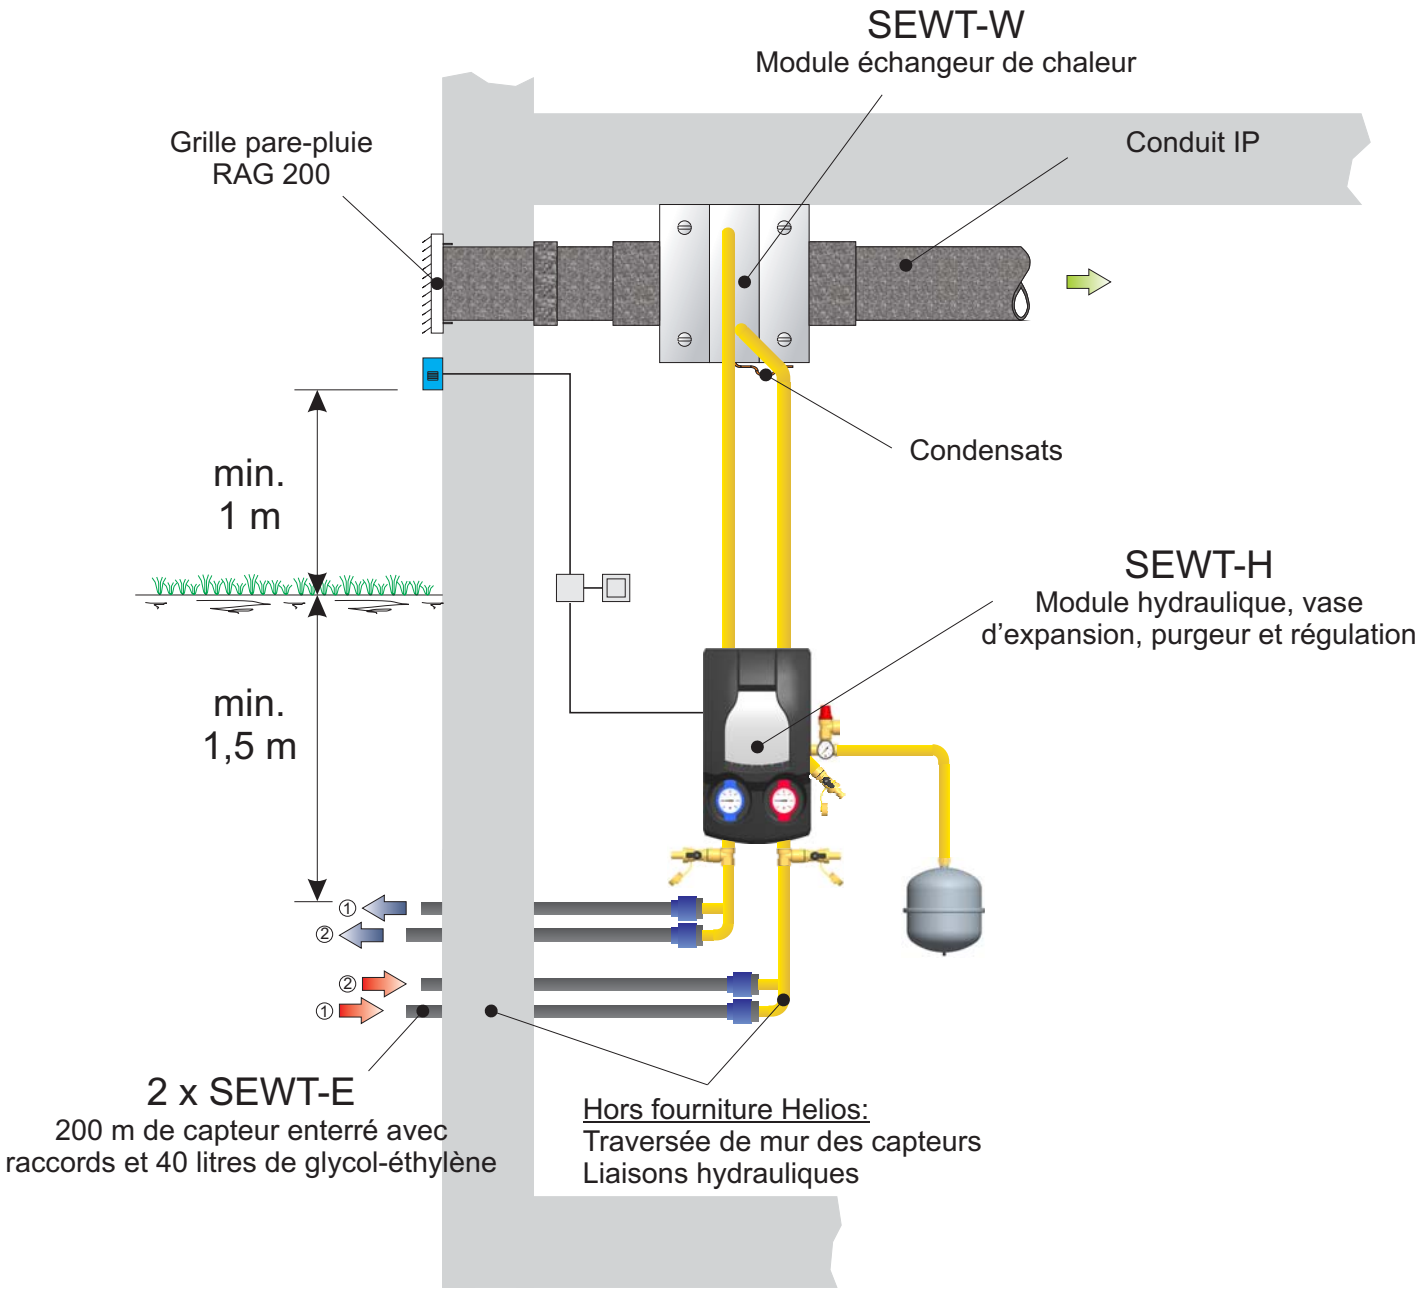
SEWT-W
Module échangeur de chaleur
Grille pare-pluie
RAG 200
Conduit IP
Condensats
min.
1 m
min.
1,5 m
SEWT-H
Module hydraulique, vase
d'expansion, purgeur et régulation
①
②
②
①
2 x SEWT-E
200 m de capteur enterré avec
raccords et 40 litres de glycol-éthylène
Hors fourniture Helios:
Traversée de mur des capteurs
Liaisons hydrauliques